


## 3F (C会場)

1小間のサイズ:W3.0m×D2.0m×H2.7m

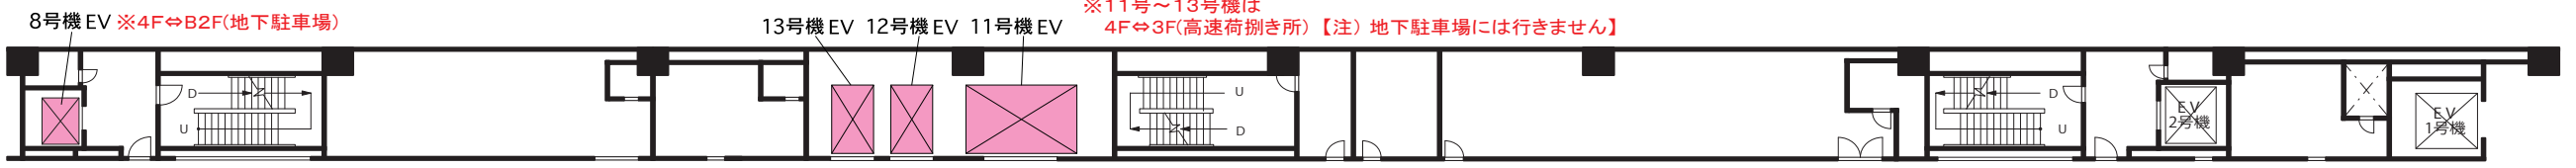

**ブース番号のご案内**

貴社の小間位置を図面にてご確認ください。

# 4001-02

- 導線・ストック等 色分け**
- 通路 → 来場者通路
  - EV → 搬入出用エレベーター
  - STOCK → 出展社ストック ※共同でご利用ください
  - 出展社休憩所 → 出展社専用休憩所 ※共同でご利用ください
- ※ 来場者誘導は、会期中臨機応変に対応いたします。  
※ 小間位置によって天井高が異なります。  
※ 一部レイアウトが変更になる場合がございます。

